



ΕΦΗΜΕΡΙΣ ΤΗΣ ΚΥΒΕΡΝΗΣΕΩΣ

ΤΗΣ ΕΛΛΗΝΙΚΗΣ ΔΗΜΟΚΡΑΤΙΑΣ

ΤΕΥΧΟΣ ΤΕΤΑΡΤΟ **Αρ. Φύλλου 1116**

14 Οκτωβρίου 2005

ΠΕΡΙΕΧΟΜΕΝΑ

ΑΠΟΦΑΣΕΙΣ

Έγκριση πολεοδομικής μελέτης της έκτασης του Οικοδομικού Συνεταιρισμού της Ένωσης Δημοσιοϋπαλληλικών Οργανώσεων Θεσσαλονίκης στη θέση «Τοπόλιανη» του δήμου Λιτόχωρου (Ν. Πιερίας)» . 1

Τροποποίηση του εγκεκριμένου ρυμοτομικού σχεδίου του Δήμου Ζεφυρίου στο Ο.Τ. 87, με το χαρακτηρισμό ιδιωτικής οδού σε εγκεκριμένη 2

ΑΠΟΦΑΣΕΙΣ

Αριθ. 38278 (1)

Έγκριση πολεοδομικής μελέτης της έκτασης του Οικοδομικού Συνεταιρισμού της Ένωσης Δημοσιοϋπαλληλικών Οργανώσεων Θεσσαλονίκης στη θέση «Τοπόλιανη» του δήμου Λιτόχωρου (Ν. Πιερίας)».

Ο ΥΦΥΠΟΥΡΓΟΣ ΠΕΡΙΒΑΛΛΟΝΤΟΣ, ΧΩΡΟΤΑΞΙΑΣ ΚΑΙ ΔΗΜΟΣΙΩΝ ΕΡΓΩΝ

Έχοντας υπόψη:

1. Τις διατάξεις των άρθρων 44, 124, 141, 142, 143 (παρ.2), 154, 243, 248, 249, 250 και 255 του από 14.7.1999 π.δ/τος «Κώδικας Βασικής Πολεοδομικής Νομοθεσίας (Δ΄580), όπως τα άρθρα 243, 248, 249, 250 και 255 τροποποιήθηκαν με τα άρθρα 4, 5, 6, 7 και 13 αντίστοιχα του ν. 2831/2000 «Τροποποίηση των διατάξεων του ν. 1577/1985 «ΓΟΚ» και άλλες πολεοδομικές διατάξεις» (Α΄140).

2. Τις διατάξεις της παρ 18 του άρθρου 24 του ν. 2508/1997 «Βιώσιμη οικιστική ανάπτυξη των πόλεων και οικισμών της χώρας και άλλες διατάξεις» (Α' 124).

3. Τις διατάξεις της παρ.25β του άρθρου 13 του ν. 3212/2003 (Α΄308).

4. Τις διατάξεις του άρθρου 90 του «ΚώδικαΝομοθεσίας για την Κυβέρνηση και τα Κυβερνητικά Όργανα» που κυρώθηκε με το άρθρο πρώτο του π.δ. 63/2005 (Φ.Ε.Κ. 98 Α΄).

5. Την υπ'αριθμ. 4881/19.5.2004 απόφαση του Πρωθυπουργού και του Υπουργού Περιβάλλοντος, Χωροταξίας και Δημοσίων Έργων «Ανάθεση αρμοδιοτήτων του Υπουργού Περιβάλλοντος, Χωροταξίας και Δημοσίων 'Εργων στους Υφυπουργούς Περιβάλλοντος, Χωροταξίας και Δημοσίων 'Εργων» (Β΄754).

6. Την υπ' αριθμ. 53586/6312/14.7.88 απόφαση του Αναπληρωτή Υπουργού Περιβάλλοντος, Χωροταξίας και Δημοσίων Έργων «Έγκριση προδιαγραφών πολεοδόμησης εκτάσεων που ανήκουν σε οικοδομικούς συνεταιρισμούς και οικοδομικούς οργανισμούς» (Β' 534).

7. Τις διατάξεις του άρθρου 2 παρ. ΣΤ΄ του από 31.1/16.2.1990 π.δ/τος «Καθορισμός ζώνης οικιστικού ελέγχου, κατωτάτου ορίου κατάτμησης και λοιπών όρων και περιορισμών δόμησης στην εκτός εγκεκριμένου σχεδίου και εκτός ορίων οικισμών προϋφισταμένων του έτους 1923 περιοχή του δήμου Λιτόχωρου (Ν. Πιερίας)» (Δ΄87).

8. Τις διατάξεις της υπ' αριθμ. ΥΠΠΟ/13267/902/2003 απόφασης του Υπουργού Πολιτισμού «Επαναοριοθέτηση του κηρυγμένου αρχαιολογικού χώρου στην Τοπόλιανη του ν.Πιερίας» (Β΄394).

9. Τις διατάξεις της υπ' αριθμ. 6952/04 απόφασης του Γενικού Γραμματέα Περιφέρειας Κεντρικής Μακεδονίας «Επικύρωση καθορισμού οριογραμμών υδατορεμάτων του υπό έγκριση Πολεοδομικού Σχεδίου Οικοδομικού Συνεταιρισμού ΕΔΟΘ στην περιοχή Τοπόλιανη των δήμου Λιτοχώρου και Αν.Ολύμπου» (Δ΄984).

10. Την υπ' αριθμ. 17090/1998 συμβολαιογραφική πράξη της συμβολαιογράφου Θεσ/νίκης Αναστασίας Φυλακτού-Σμυρλή «Μεταβίβαση ακινήτων κατά το άρθρο 18 του π.δ 93/1987» προς τον οικείο ΟΤΑ.

11. Τις υπ' αριθμ. 124/1994, 107/1996, 124/1996 και 33/2005 γνωμοδοτήσεις του δημοτικού συμβουλίου Λιτοχώρου.

12. Τις υπ' αριθμ. 362/1997, 141/1997 και 133/2003 γνωμοδοτήσεις του Κεντρικού Συμβουλίου Χωροταξίας Οικισμού και Περιβάλλοντος.

13. Την υπ' αριθμ. 632/1998 γνωμοδότηση του Συμβουλίου της Επικρατείας.

14. Το γεγονός ότι από τις κανονιστικές διατάξεις της παρούσας απόφασης δεν προκαλείται δαπάνη σε βάρος του κρατικού προϋπολογισμού και του προϋπολογισμού των οικείων Ο.Τ.Α., αποφασίζουμε:

Άρθρο 1

Εγκρίνεται η πολεοδομική μελέτη του Οικοδομικού Συνεταιρισμού Ένωσης Δημοσιοϋπαλληλικών Οργανώσεων Θεσσαλονίκης στη θέση «Τοπόλιανη» του δήμου Λιτοχώρου (Ν. Πιερίας) με τον καθορισμό οικοδομήσιμων χώρων, οδών, πεζοδρόμων, κοινόχρηστων χώρων, πλατειών, χώρων στάθμευσης αυτοκινήτων, χώρου αθλητικών εγκαταστάσεων, χώρου διοίκησης-πολιτιστικών λειτουργιών, εμπορίου-αναψυχής, εκκλησίας, κέντρου νεότητας, βιολογικού καθαρισμού, όπως φαίνεται στο σχετικό πρωτότυπο διάγραμμα σε κλίμακα 1:1000 που θεωρήθηκε από τον Προϊστάμενο της Δ/νσης Τοπογραφικών Εφαρμογών με την 38278/2005 πράξη του και αντίτυπό του σε φωτοσμίκρυνση δημοσιεύεται με την παρούσα απόφαση.

Άρθρο 2

Εγκρίνεται,όπως διατυπώνεται στα επόμενα άρθρα, ο πολεοδομικός κανονισμός της παραπάνω περιοχής, της οποίας το πολεοδομικό σχέδιο εγκρίνεται με το άρθρο 1 της παρούσας απόφασης.

Άρθρο 3

Στους οικοδομήσιμους χώρους της παραπάνω περιοχής επιτρέπεται η χρήση μόνο κατοικίας.

Άρθρο 4

Στο πρόσωπο των οικοπέδων, οικοδομημένων ή μη,που βρίσκονται στην περιοχή της οποίας εγκρίνεται το σχέδιο επιβάλλεται προκήπιο πλάτους τριών (3), τεσσάρων (4) και πέντε (5) μέτρων, όπως φαίνεται στο διάγραμμα του άρθρου 1.

Άρθρο 5

Τα ελάχιστα όρια εμβαδού και προσώπου και οι λοιποί όροι και περιορισμοί δόμησης των οικοπέδων ορίζονται ως εξής:

Α. Για τους οικοδομήσιμους χώρους με χρήση κατοικίας

1. Ελάχιστο πρόσωπο: δώδεκα (12) μέτρα.
Ελάχιστο εμβαδόν: τετρακόσια (400) τ.μέτρα.

2. Μέγιστο ποσοστό κάλυψης των οικοπέδων:σαράντα τοις εκατό (40%) της επιφανείας τους.

3. Συντελεστής δόμησης: τρία δέκατα (0,3) με μέγιστο εμβαδόν δομημένης επιφάνειας ανά μερίδα εκατόν είκοσι (120) τμ.

4. Μέγιστος αριθμός ορόφων των κτιρίων ένας (1) με μέγιστο επιτρεπόμενο ύψος αυτών τρία και μισό (3,50) μέτρα.

5. Καθορίζεται όριο ακαλύπτων χώρων, όπως φαίνεται με μπλέ γραμμή στο διάγραμμα του άρθρου 1.

6. Για τη διαμόρφωση των ακαλύπτων χώρων επιτρέπονται εκσκαφές ή επιχώσεις με μέγιστο βάθος η ύψος 0,50 μ. απο το φυσικό έδαφος και διαμόρφωση κατά επίπεδα ελάχιστου πλάτους Δ (Δ=3+0,10h).

Β. Για τους οικοδομήσιμους χώρους ειδικών χρήσεων που φαίνονται με στοιχείο Κ στο διάγραμμα του άρθρου 1.

1. Μέγιστο ποσοστό κάλυψης: εξήντα τοις εκατό (60%) της επιφάνειας του χώρου.

2. Συντελεστής δόμησης: έξι δέκατα (0,6).

3. Μέγιστος αριθμός ορόφων των κτιρίων: ένας (1) με μέγιστο επιτρεπόμενο ύψος αυτών τέσσερα και μισό (4,50) μέτρα.

4. Για τη διαμόρφωση των ακάλυπτων χώρων επιτρέπονται εκσκαφές ή επιχώσεις με μέγιστο βάθος ή ύψος 1.00 μ. από το φυσικό έδαφος και διαμόρφωση κατά επίπεδα ελάχιστου πλάτους Δ (Δ=3+0,10Η).

5. Τα ανεγερθησόμενα κτίρια πρέπει να απέχουν από τις ρυμοτομικές γραμμές δύο (2) μέτρα τουλάχιστον.

Γ. Επιπλέον των ανωτέρω καθορίζονται και οι παρακάτω μορφολογικοί περιορισμοί.

1. Απαγορεύεται η κατασκευή κτιρίων σε υποστηλώματα (PILOTIS).

2. Πάνω από το μέγιστο επιτρεπόμενο ύψος των κτιρίων επιβάλλεται η κατασκευή δίρριχτης ή τετράρριχτης στέγης μέγιστης επιτρεπόμενης κλίσης 30% και μέγιστου ύψους ένα μέτρο και μισό (1,50μ.).

3. Οι στέγες πρέπει να κατασκευάζονται με κεραμίδια βυζαντινού ή ρωμαϊκού ή γαλλικού τύπου ή σχιστόπλακες.

4. Τα κουφώματα πρέπει να είναι ξύλινα βερνικωμένα ή χρωματισμένα.

5.α. Απαγορεύεται η τοποθέτηση επιγραφών ή διαφημίσεων στο δώμα ή πάνω από τις κατασκευές του δώματος καθώς και σε ακάλυπτους χώρους.

β. Απαγορεύεται η τοποθέτηση κάθετων επιγραφών στις προσόψεις των κτιρίων.

γ. Εξαιρούνται οι ενημερωτικού χαρακτήρα επιγραφές για τη διευκόλυνση της κυκλοφορίας (πινακίδες) και της γνωστοποίησης της θέσης των κτιρίων δημόσιου ή κοινωφελούς σκοπού του οικισμού.

Δ. 1.Επιβάλλεται ο έλεγχος των οικοδομικών αδειών από την αρμόδια Επιτροπή Πολεοδομικού και Αρχιτεκτονικού Ελέγχου.

2. Πριν από την εκτέλεση κάθε επιμέρους εργασίας απαιτείται η έγκριση της αρμόδιας ΙΣΤ΄ Εφορείας Προϊστορικών και Κλασσικών Αρχαιοτήτων.

3. Επιβάλλεται η περίφραξη των κοινόχρηστων χώρων που καθορίζονται με το άρθρο 1 στη ζώνη υψηλής τάσης της ΔΕΗ και επιτρέπεται μόνο η φύτευση χαμηλού πρασίνου.

Άρθρο 6

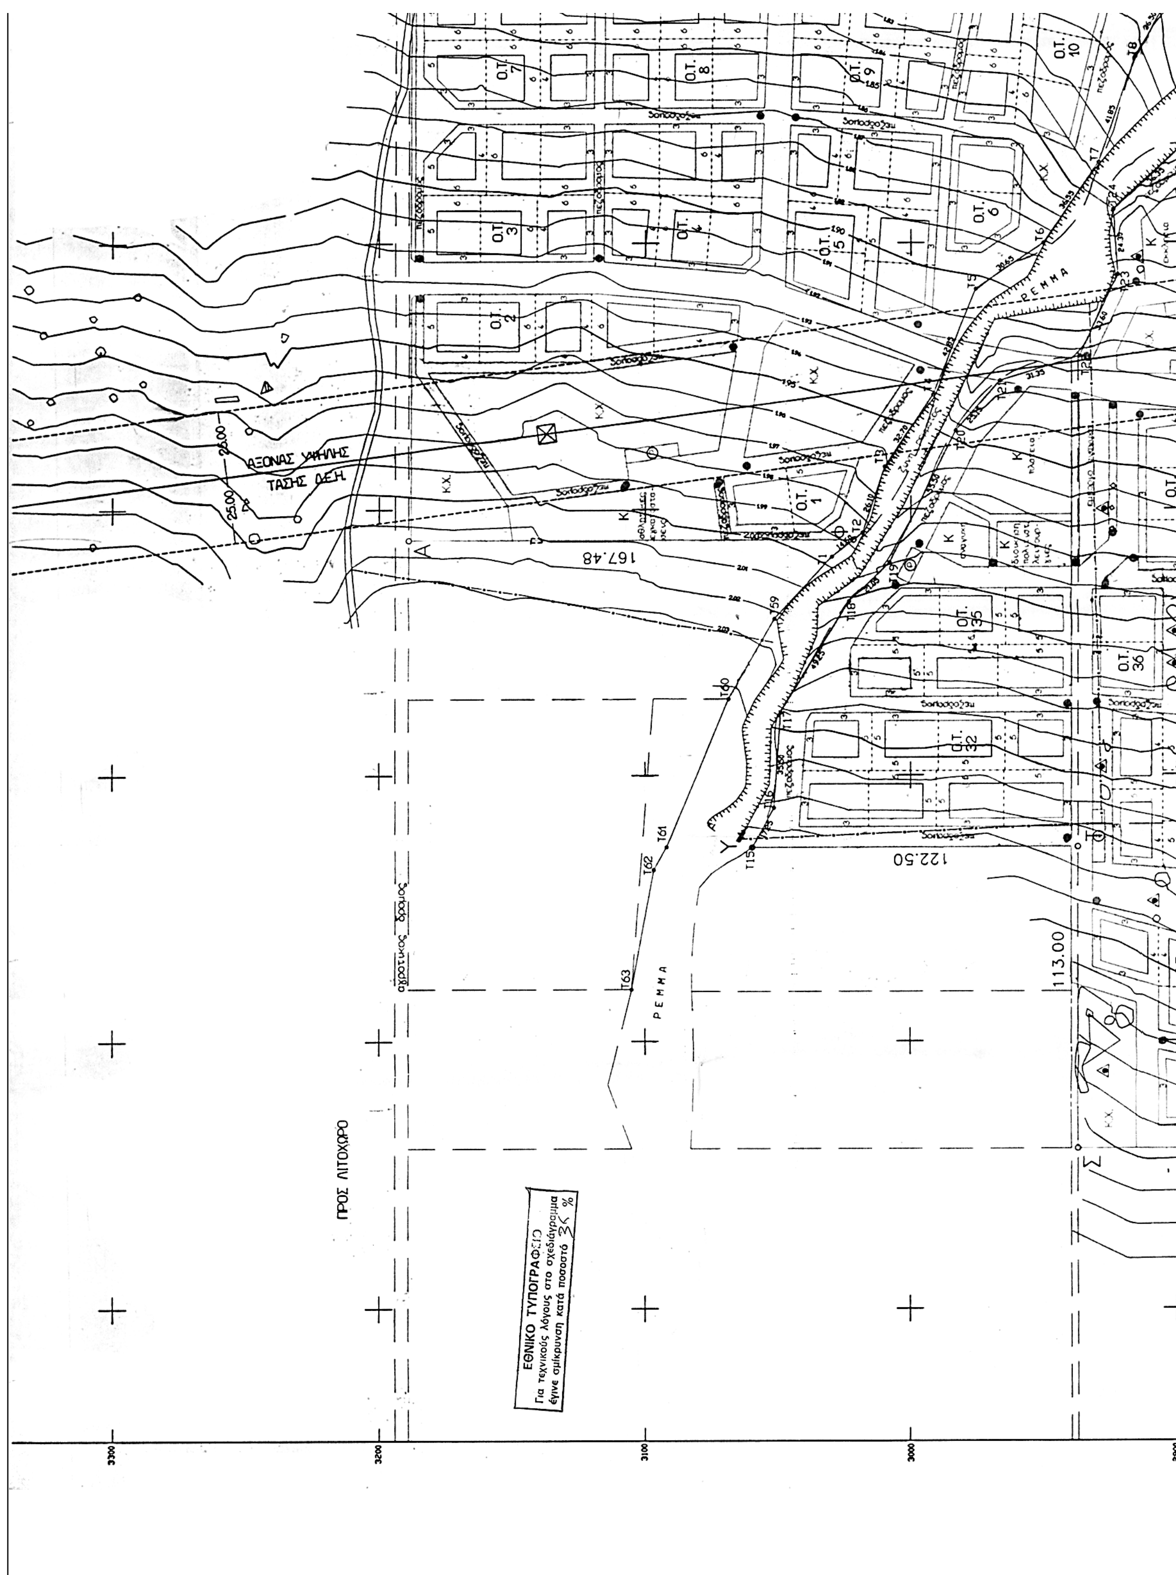
Η ισχύς της παρούσας απόφασης αρχίζει από τη δημοσίευσή της στην Εφημερίδα της Κυβερνήσεως.

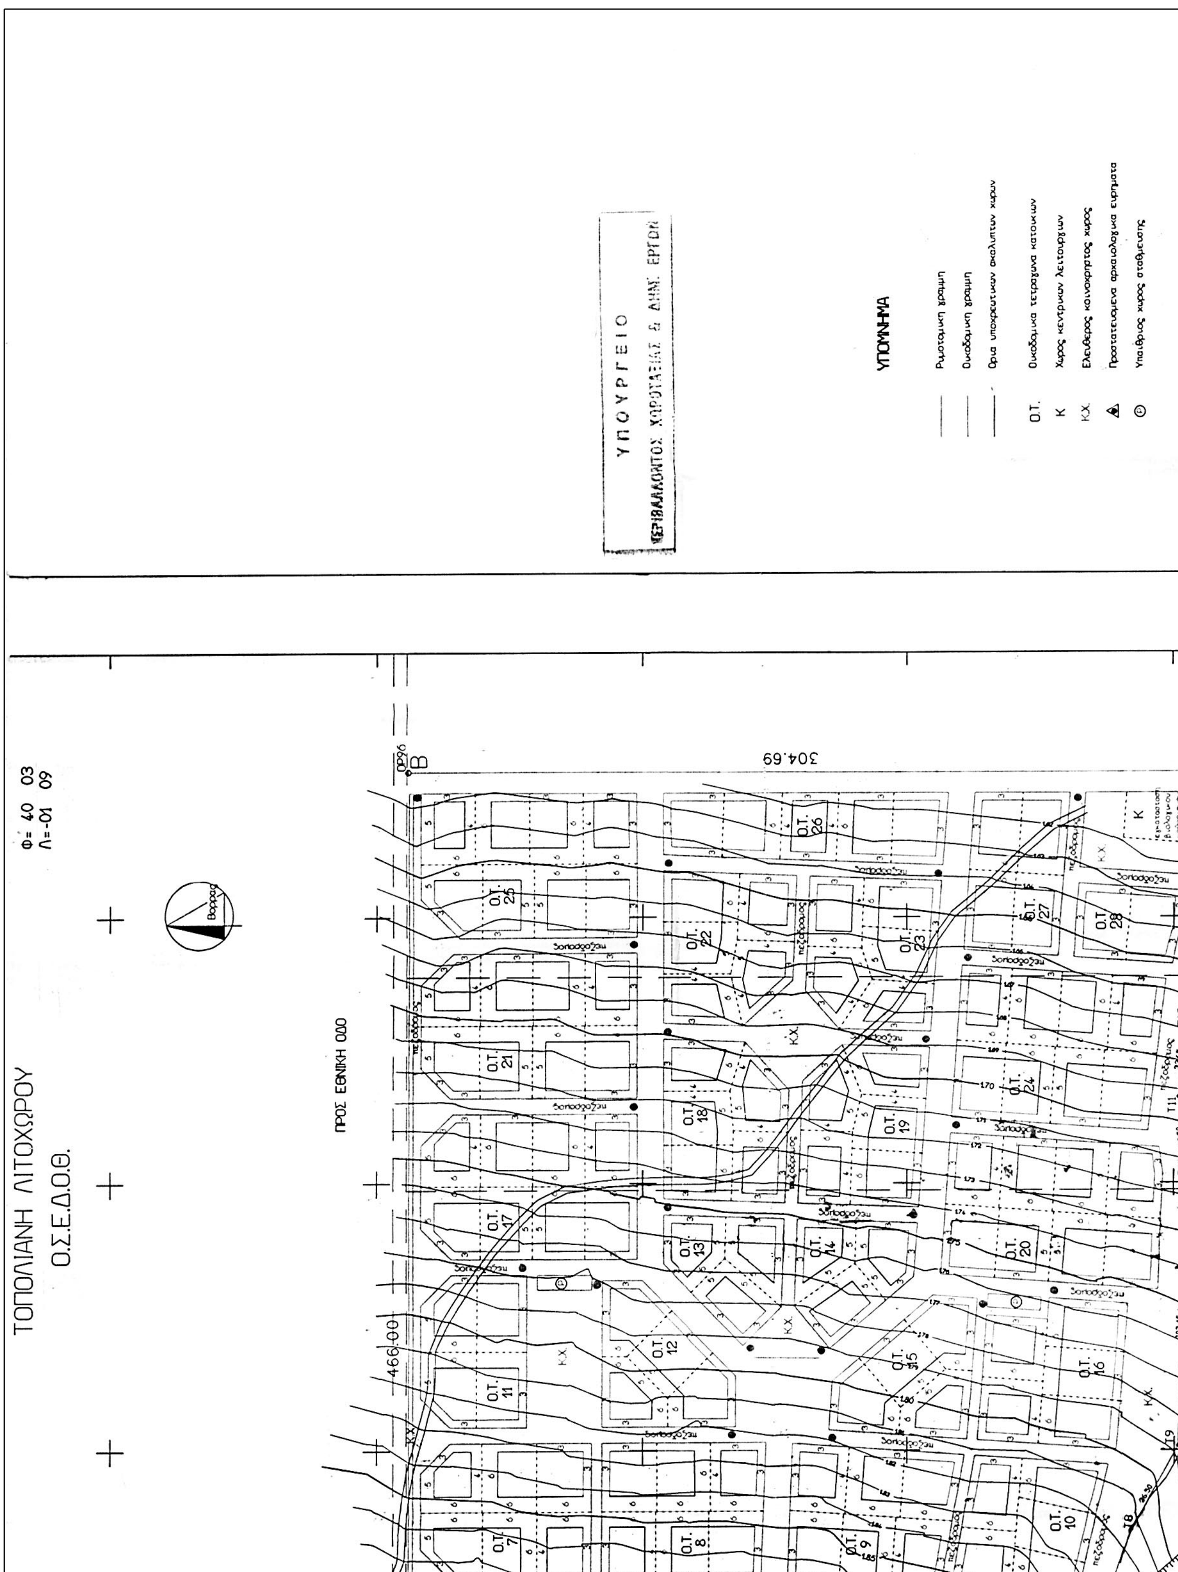
Η απόφαση αυτή να δημοσιευθεί στην Εφημερίδα της Κυβερνήσεως.

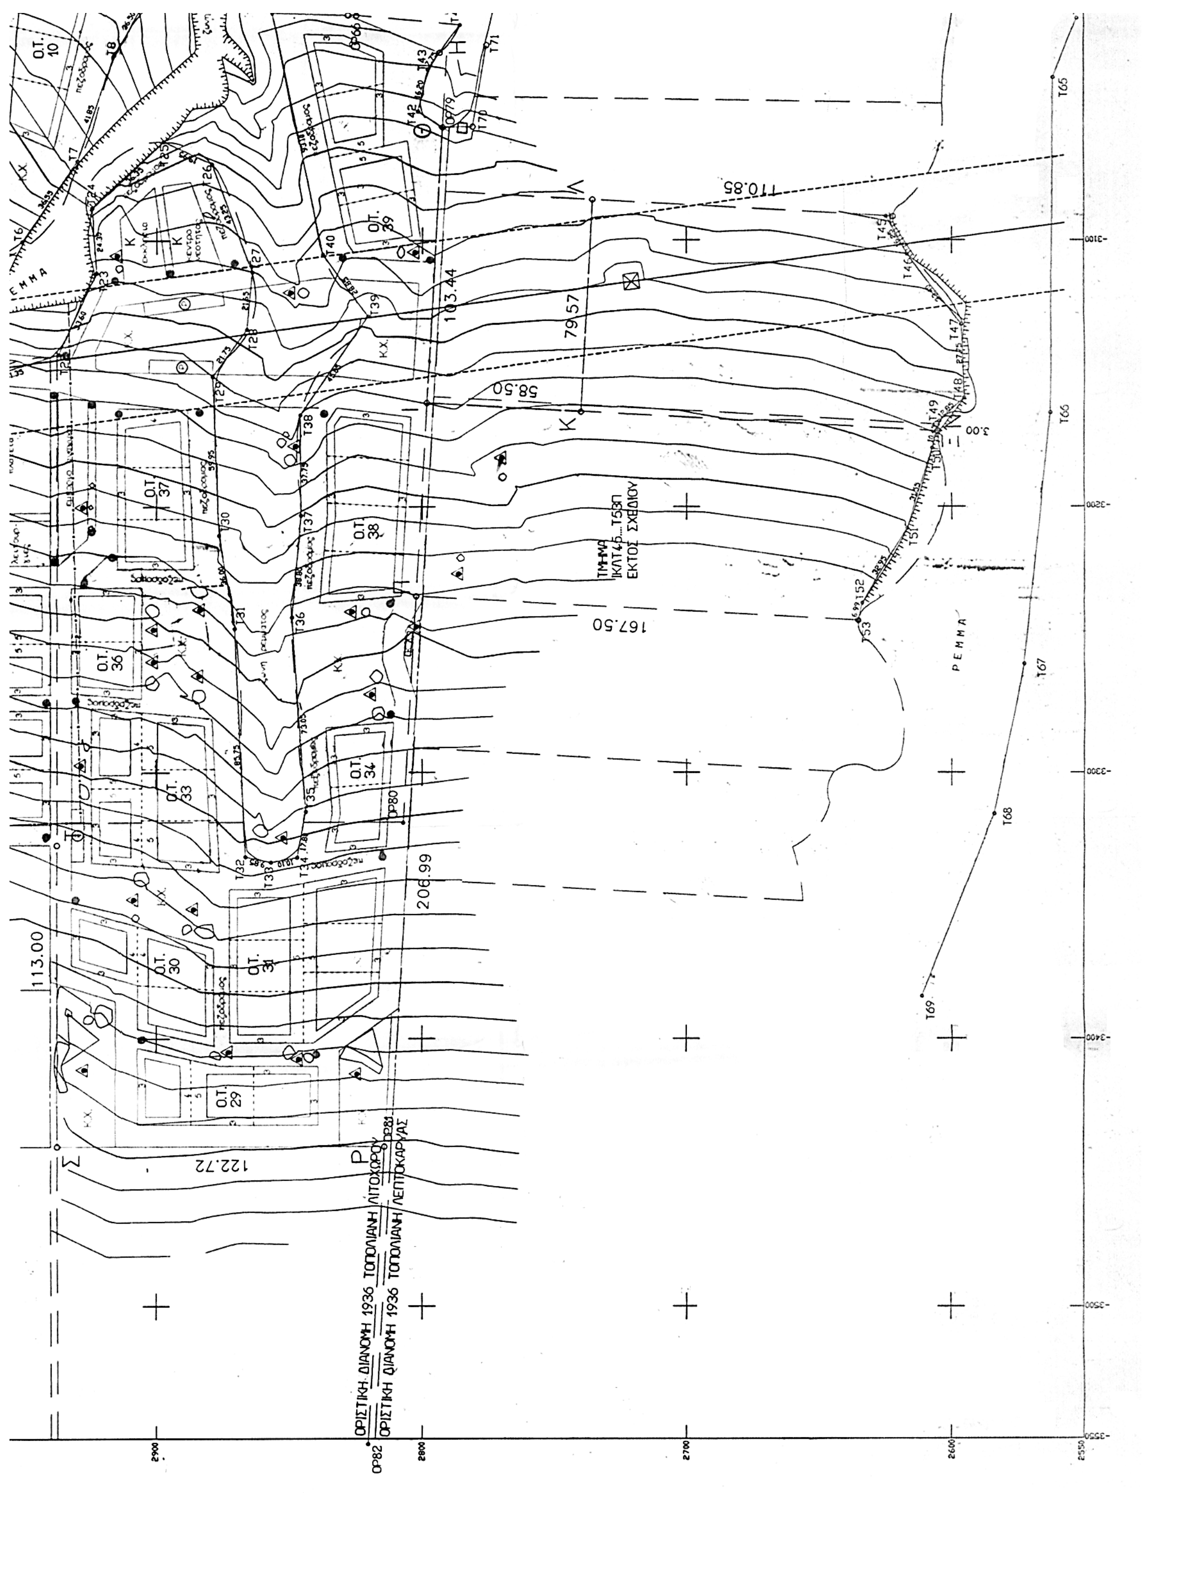
Αθήνα, 19 Σεπτεμβρίου 2005

Ο ΥΦΥΠΟΥΡΓΟΣ

ΣΤΑΥΡΟΣ ΕΛ. ΚΑΛΟΓΙΑΝΝΗΣ


ΑΞΟΝΑΣ ΥΨΗΛΗΣ ΤΑΣΗΣ ΔΕΗ
ΠΡΟΣ ΛΙΤΟΧΩΡΟ
αγροτικος δρομος
ΡΕΜΜΑ
167.48
122.50
113.00
ΕΘΝΙΚΟ ΤΥΠΟΓΡΑΦΕΙΟ
Για τεχνικούς λόγους στο σχεδιάγραμμα έγινε σμίκρυνση κατά ποσοστό 35 %
3300
3200
3100
3000
2900


ΥΠΟΥΡΓΕΙΟ
ΠΕΡΙΒΑΛΛΟΝΤΟΣ ΧΩΡΟΤΑΞΙΑΣ & ΔΗΜ. ΕΡΓΩΝ
ΥΠΟΜΝΗΜΑ
Ρυμοτομική γραμμή
Οικοδομική γραμμή
Όρια υποχρεωτικών ακαλύπτων χώρων
Ο.Τ. Οικοδομικά τετράγωνα κατοικιών
Κ Χώρος κεντρικών λειτουργιών
Κ.Χ. Ελεύθερος κοινόχρηστος χώρος
Προστατευόμενα αρχαιολογικά ευρήματα
Υπαίθριος χώρος σταθμεύσεως
ΤΟΠΟΛΙΑΝΗ ΛΙΤΟΧΩΡΟΥ
Ο.Σ.Ε.Δ.Ο.Θ.
Φ= 40 03
Λ=-01 09
Βορράς
ΠΡΟΣ ΕΘΝΙΚΗ ΟΔΟ
304.69
466.00
Ο.Τ. 7
Ο.Τ. 8
Ο.Τ. 9
Ο.Τ. 10
Ο.Τ. 11
Ο.Τ. 12
Ο.Τ. 13
Ο.Τ. 14
Ο.Τ. 15
Ο.Τ. 16
Ο.Τ. 17
Ο.Τ. 18
Ο.Τ. 19
Ο.Τ. 20
Ο.Τ. 21
Ο.Τ. 22
Ο.Τ. 23
Ο.Τ. 24
Ο.Τ. 25
Ο.Τ. 26
Ο.Τ. 27
Ο.Τ. 28
Κ.Χ.
Κ


ΟΡΙΣΤΙΚΗ ΔΙΑΝΟΜΗ 1936 ΤΟΠΟΛΙΑΝΗ ΛΙΤΟΧΩΡΟΥ
ΟΡΙΣΤΙΚΗ ΔΙΑΝΟΜΗ 1936 ΤΟΠΟΛΙΑΝΗ ΛΕΠΤΟΚΑΡΥΑΣ
ΤΜΗΜΑ ΚΛΤ45...Τ53Π
ΕΚΤΟΣ ΣΧΕΔΙΟΥ
ΡΕΜΜΑ
Ο.Τ. 29
Ο.Τ. 30
Ο.Τ. 31
Ο.Τ. 33
Ο.Τ. 34
Ο.Τ. 36
Ο.Τ. 37
Ο.Τ. 38
Ο.Τ. 39
Ο.Τ. 10
113.00
122.72
206.99
167.50
103.44
79.57
58.50
110.85

Ο.Σ.Ε.Δ.Ο.Θ.
ΑΣΤΙΚΟΣ ΚΑΙ ΠΑΡΑΘΕΡΙΣΤΙΚΟΣ ΟΙΚΟΔΟΜΙΚΟΣ ΣΥΝΕΤΑΙΡΙΣΜΟΣ
ΕΝΩΣΗΣ ΔΗΜΟΣΙΟΥΠΑΛΛΗΛΙΚΩΝ ΟΡΓΑΝΩΣΕΩΝ ΘΕΣΣΑΛΟΝΙΚΗΣ

ΠΟΛΕΟΔΟΜΙΚΗ ΜΕΛΕΤΗ
ΕΚΤΑΣΗΣ Ο.Σ.Ε.Δ.Ο.Θ.

ΣΤΗΝ ΘΕΣΗ ΤΟΠΟΛΙΑΝΗ ΛΙΤΟΧΩΡΟΥ · Ν. ΠΙΕΡΙΑΣ

Ρυμοτομικο σχεδιο	Π.2
	ΚΛΙΜΑΚΑ 1 : 1000

ΜΕΤΕ ΣΥΣΜ Α.Ε.
Π. ΜΕΛΑ 18
546 22 ΘΕΣΣΑΛΟΝΙΚΗ

ΧΩΡΟΤΕΧΝΙΚΗ Ο.Ε.
ΜΑΝΩΛΑΚΗ ΚΥΡΙΑΚΟΥ 7
546 35 ΘΕΣΣΑΛΟΝΙΚΗ

ΜΕΛΕΤΗ ·
Ελισαβετ Σταλεντζα
αρχιτεκτων

ΣΧΕΔΙΑΣΗ
Ελενη Μπιλυρη
Αναστασια Παυλιδου

ΘΕΣΣΑΛΟΝΙΚΗ ΝΟΕΜΒΡΙΟΣ 1997

ΥΠΟΥΡΓΕΙΟ
ΠΕΡΙΒΑΛΛΟΝΤΟΣ ΧΩΡΟΤΑΞΙΑΣ & ΔΗΜ. ΕΡΓΩΝ
Γ. 38278/05
"Εγκρισης πολεοδ. μελέτης της έκτασης του Οικοδ. Συνεταιρισμού της Ενωσης Δημοσιοϋπαλληλικών Οργανώσεων Θεσ/νίκης, στη θέση "Τοπολιανη" του δ. Λιτόχωρου (ν. Πιερίας)".
19 Σεπτεμβρίου 2005
Ο Δ/ντής
Ι. Γιαννακόπουλος

Αρ. Φ. 192/05
εχ. 1

Αριθ. Οικ. 11527/872/05 (2)

Τροποποίηση του εγκεκριμένου ρυμοτομικού σχεδίου του Δήμου Ζεφυρίου στο Ο.Τ. 87, με το χαρακτηρισμό ιδιωτικής οδού σε εγκεκριμένη.

Ο ΝΟΜΑΡΧΗΣ ΔΥΤΙΚΗΣ ΑΤΤΙΚΗΣ

Έχοντας υπόψη:

1. Τις διατάξεις του ν.δ. της 17ης Ιουλίου 1922 όπως μεταγενέστερα συμπληρώθηκαν και τροποποιήθηκαν.

2. Το ν. 1577/1985 «Γενικός οικοδομικός κανονισμός, όπως ισχύει μετά το ν. 2831/2000 (ΦΕΚ 140Α).

3. Τα άρθρα 152 παρ. 6, 154 και 161 του από 14.7.1999 π. δ/γματος «Κώδικας Βασικής Πολεοδομικής Νομοθεσίας» (ΦΕΚ 580/Δ΄).

4. Τη με υπ' αριθμ. 75724/1151/30.12.1983 (ΦΕΚ 767/Β΄/30.12.1983) κοινή απόφαση Υπουργού Προεδρίας της Κυβερνήσεως και ΧΟΠ «Κωδικοποίηση τροποποίηση και συμπλήρωση των Συλλογικών Οργάνων γνωμοδοτικής και αποφασιστικής αρμοδιότητας του Υπ. ΧΟΠ σε ενιαίο κείμενο».

5. Τις διατάξεις του ν. 2218/1994 (ίδρυση Νομαρχιακής Αυτοδιοίκησης) και τις τροποποιήσεις αυτού με το ν. 2240/1995.

6. Το άρθρο 10 παρ. 1α και 1β του ν. 3044/27.8.2002 (ΦΕκ 197/Α΄/2002) Περί ασκήσεως αρμοδιοτήτων πολεοδομικού σχεδιασμού.

7. Την υπ' αριθμ. ΔΥ/19.9.2005 (8737/70) θετική εισήγηση της Δ/νσης Πολεοδομίας Δυτ. Αττικής.

8. Την υπ' αριθμ. 54/2005 ομόφωνη γνωμοδότηση του ΣΧΟΠ του Νομού που διατυπώθηκε στο 16ο Πρακτικό στη συνεδρίαση της 20.9.2005.

9. Την υπ' αριθμ. 110/2005 απόφαση του Δ.Σ. Δήμου Ζεφυρίου.

10. Το γεγονός ότι με την παρούσα απόφαση δεν προκαλείται επιβάρυνση του κρατικού προϋπολογισμού ή αυτού του Ο.Τ.Α., αποφασίζουμε:

Άρθρο 1

Εγκρίνεται η τροποποίηση του εγκεκριμένου ρυμοτομικού σχεδίου του Δήμου Ζεφυρίου στο Ο.Τ. 87 με το με το χαρακτηρισμό της υπάρχουσας ιδιωτικής οδού σε εγκεκριμένη, όπως αναλυτικά φαίνεται στο συνημμένο τοπογραφικό διάγραμμα σε κλίμακα 1:500 που έχει θεωρηθεί από τον Αν/τη Δ/ντή της Δ/νσης Πολεοδομίας Δυτικής Αττικής και που το αντίτυπό του θα δημοσιευθεί με αυτή την απόφαση στην Εφημερίδα της Κυβερνήσεως.

Άρθρο 2

Από τις διατάξεις αυτής της απόφασης δεν προκαλείται δαπάνη σε βάρος του Κρατικού προϋπολογισμού και του προϋπολογισμού του Δήμου Ζεφυρίου.

Άρθρο 3

Η ισχύς αυτής της απόφασης αρχίζει από την ημερομηνία δημοσίευσή της στην Εφημερίδα της Κυβερνήσεως.

Η απόφαση αυτή να δημοσιευθεί στην Εφημερίδα της Κυβερνήσεως.

Ελευσίνα, 4 Οκτωβρίου 2005

Ο Νομάρχης
ΑΡΙΣΤΕΙΔΗΣ ΑΡΚΟΥΔΑΡΗΣ

ΑΠΟΣΠΑΣΜΑ ΡΥΜΟΤΟΜΙΚΟΥ ΣΧΕΔΙΟΥ 1/2.000

ΟΡΟΙ ΔΟΜΗΣΕΩΣ
ΔΙΑΤ/ΜΑ ΡΥΜΟΤΟΜΙΑΣ 11/1077
Ε=250 Π=10
ΠΑΡΕΚΚΛΙΣΗ 20/1077
Ε=120 Π=7,00
ΣΥΣΤ ΣΥΝΕΧΕΣ 60% ΥΨΟΣ ΩΣ ΓΟΚ 2000
Σδ=1,20

ΟΔΟΣ ΔΑΒΑΚΗ ΠΛ 8,00 μ
ΤΕ 687/78
ΟΔΟΣ ΦΙΛΕΛΛΗΝΩΝ ΠΛ 8,00 μ
ΔΕ 4/79
ΟΔΟΣ ΠΕΤΡΟΜΠΕΗ ΠΛ 8,00 Μ
ΟΔΟΣ ΜΠΟΤΜΠΟΥΛΙΝΑΣ ΠΛ 10,00 μ
ΟΤ 79 ΟΤ 80 ΟΤ 86 ΟΤ 86 Α ΟΤ 87 ΟΤ 90 ΟΤ 119
ΠΡΩΗΝ ΙΔΙΩΤΙΚΗ ΟΔΟΣ

ΚΤΗΜΑΤΟΛΟΓΙΚΟΣ ΠΙΝΑΚΑΣ
ΙΔΙΟΚΤΗΣΙΑ 1 ΒΡΑΚΑΣ ΝΙΚΟΛΑΟΣ ΚΑΙ ΑΓΑΘΗ ΣΙΟΥΤΗ ΟΔΟΣ ΦΙΛΕΛΛΗΝΩΝ 8
ΙΔΙΟΚΤΗΣΙΑ 2 ΚΑΡΑΝΤΑΛΗΣ ΔΗΜΗΤΡΙΟΣ ΚΑΙ ΚΩΝ/ΝΟΣ ΟΔΟΣ ΑΝΩΝΥΜΟΣ ΑΡ
ΙΔΙΟΚΤΗΣΙΑ 3 ΚΩΝΣΤΑΝΤΙΝΑ ΣΥΖ. ΕΥΓΕΝΕΙΟΥ ΔΡΑΚΟΝΤΑΕΙΔΗ
ΙΔΙΟΚΤΗΣΙΑ 4 ΑΓΝΩΣΤΟΥ
ΙΔΙΟΚΤΗΣΙΑ 5 ΤΣΟΠΟΚΗΣ ΟΔΟΣ ΠΕΤΡΟΜΠΕΗ ΑΡ
ΙΔΙΟΚΤΗΣΙΑ 6 ΠΟΓΙΑΚΑΣ ΧΑΡΑΛΑΜΠΟΣ ΟΔΟΣ ΠΕΤΡΟΜΠΕΗ ΑΡ
ΙΔΙΟΚΤΗΣΙΑ 7 ΑΓΝΩΣΤΟΣ

ΠΡΟΣ ΤΡΟΠΟΠΟΙΗΣΗ α β γ δ ε ζ η θ ΟΔΟΣ

ΕΛΛΗΝΙΚΗ ΔΗΜΟΚΡΑΤΙΑ
ΝΟΜΑΡΧΙΑΚΗ ΑΥΤΟΔΙΟΙΚΗΣΗ
ΔΥΤ. ΑΤΤΙΚΗΣ
ΔΙΕΥΘΥΝΣΗ ΠΟΛΕΟΔΟΜΙΑΣ
ΤΜΗΜΑ ΤΟΠΟΓΡΑΦΙΚΟ
Συνοδεύει την με αρ. 11527/872/4/10/05
Απόφαση περί Τροποποίησης

ΒΕΒΑΙΩΣΗ
Ο Δήμαρχος Ζεφυρίου βεβαιώνει ότι:
Το παρόν σχεδιάγραμμα συνοδεύει την 110/05 απόφαση

ΕΡΓΟΔΟΤΗΣ ΑΓΑΘΗ ΚΑΙ ΝΙΚΟΛΑΟΣ ΒΡΑΚΑΣ
ΔΗΜΟΣ ΖΕΦΥΡΙΟΥ
ΟΔΟΣ: ΦΙΛΕΛΛΗΝΩΝ 8
ΤΡΟΠΟΠΟΙΗΣΗ ΣΧΕΔΙΟΥ
ΜΕΛΕΤΗΤΗΣ
ΣΙΟΥΤΗΣ ΓΕΩΡΓΙΟΣ
ΘΕΜΑ ΣΧΕΔΙΟΥ
τεχνικο γραφειο
σιουτη γεωργιου
κυκλαδων 5 ΑΓ βαρβαρα
τηλ 5695801 0932770629
ΤΟΠΟΓΡΑΦΙΚΟ
ΠΡΟΤΑΣΗ
ΑΡ ΜΕΛΕΤΗΣ
ΕΠΙΣΚ ΕΝΙΣΧΥΣ ΜΕΛΕΤΑΙ ΚΑΤΑΣΚΕΥΑΙ ΔΙΑΚΟΣΜΗΣΕΙΣ
ΚΛΙΜΑΞ 1/5200
ΗΜΕΡΟΜΗΝΙΑ ΜΑΡΤΙΟΣ 2005
ΥΠΟΓΡΑΦΗ
ΣΦΡΑΓΙΔΑ
2=01/05

ΠΙΣΤΟ ΑΝΤΙΓΡΑΦΟ ΣΧΕΔΙΟΥ
που συνοδεύει την γνωμάτευση
του με αρ. 145/2005 πρακτικού.
Ελευσίνα, 22-9-05
Η Γραμματέας του Συμβουλίου
ΒΑΣΙΛΙΚΗ ΚΑΛΟΓΗΡΟΥ
ΜΗΧΑΝΟΛΟΓΟΣ ΜΗΧΑΝΙΚΟΣ

ΣΙΟΥΤΗΣ Ε. ΓΕΩΡΓΙΟΣ
ΠΤΥΧΙΟΥΧΟΣ ΠΟΛΙΤΙΚΟΣ ΜΗΧΑΝΙΚΟΣ Τ.Ε.

ΕΘΝΙΚΟ ΤΥΠΟΓΡΑΦΕΙΟ
Για τεχνικούς λόγους στο σχεδιάγραμμα έγινε σμίκρυνση κατά ποσοστό 32 %